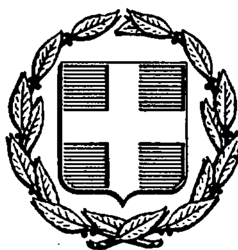


ΕΦΗΜΕΡΙΣ ΤΗΣ ΚΥΒΕΡΝΗΣΕΩΣ
ΤΗΣ ΕΛΛΗΝΙΚΗΣ ΔΗΜΟΚΡΑΤΙΑΣ

ΑΘΗΝΑ 20 ΦΕΒΡΟΥΑΡΙΟΥ 1986	ΤΕΥΧΟΣ ΤΕΤΑΡΤΟ	ΑΡΙΘΜΟΣ 114

ΠΕΡΙΕΧΟΜΕΝΑ

ΠΟΛΕΟΔΟΜΙΑ

ΑΠΟΦΑΣΕΙΣ

ΠΟΛΕΟΔΟΜΙΑ

ΑΠΟΦΑΣΕΙΣ

Αριθ. ΔΠ/ΠΜ 33877/85 (1)

Χαρακτηρισμός χώρου γιά ανέγερση κτιρίου κέντρου Νεότητας και Πολιτισμού του Δήμου Πυλαίας.

Ο ΝΟΜΑΡΧΗΣ ΘΕΣ/ΝΙΚΗΣ

Έχοντας υπόψη:

1. Τις δ/ξεις του από 17.7.23 ΝΔ/τος (ΦΕΚ 228 τ.Α΄/23) «περί σχεδίων πόλεων κλπ» όπως μεταγενέστερα τροποποιήθηκαν και συμπληρώθηκαν και ειδικότερα τα άρθρα 3,9 και 29.

2. Τις δ/ξεις του Ν. 3200/55 «περί Διοικητικής αποκέντρωσης» όπως αυτές τροποποιήθηκαν και συμπληρώθηκαν μεταγενέστερα.

3. Τις δ/ξεις του ΑΝ 314/68 (ΦΕΚ 47 τ.Α΄ 1968) «περί παροχής εις τον Υπουργό Βορείου Ελλάδας και τους Νομάρχες αρμοδιότητας επί θεμάτων εγκρίσεως επεκτάσεως και τροποποιήσεων σχεδίων πόλεων και κωμών» άρθρο 1 όπως αντικαταστάθηκαν με το άρθρο 1 του ΝΔ 1018/71 (ΦΕΚ 220 τ.Α/71)

4. α) Τις δ/ξεις του Ν. 1032/80 «περί συστάσεως του Υπουργείου Χωροταξίας Οικισμού και Περιβάλλοντος» (ΦΕΚ 57 τ.Α΄/80) και ειδικότερα των άρθρων 2, 3 και 7 αυτού.

β) Τις δ/ξεις του Ν. 1558/85 «Κυβέρνηση και Κυβερνητικά όργανα» και ειδικότερα το άρθρο 27 αυτού.

5. Τις δ/ξεις του Ν. 1337/83 «επέκταση των Πολ/κών σχεδίων, οικιστικής ανάπτυξης και σχετικές ρυθμίσεις» (ΦΕΚ 33 τ.Α΄/14.3.1983) και ειδικότερα των άρθρων 26, 33, 37 και 38 αυτού, όπως συμπληρώθηκαν και τροποποιήθηκαν με τις δ/ξεις του Ν. 1512/85 «περί τροποποίησης και συμπλήρωσης πολ/κών δ/ξεων κλπ» (ΦΕΚ 4 τ.Α΄/11.1.85) και ειδικότερα το άρθρο 8 αυτού.

6. Τις δ/ξεις του ΠΔ 443/2.11.83 «περί ματαβίβασης αρμοδιότητας στους Νομάρχες έγκρισης τροποποιήσεων ρυμοτομικών σχεδίων και επιβολής προκηπίων» (ΦΕΚ 165/Α΄/17.11.83).

7. Την αρ. ΔΠ/ΕΑ/671/16.1.84 απόφαση του Νομάρχη Θεσ/νίκης «περί συστάσεως Συμβουλίου Χωροταξίας Οικισμού και Περιβάλλοντος Νομού Θεσ/νίκης.

8. Τις υπ' αριθ. 86/85 και 114/85 αποφάσεις του Δημοτικού Συμβουλίου Δήμου Πυλαίας.

9. Την από 8.11.85 εισήγηση της Δ/νσης Πολ/μίας Θεσ/νίκης.


10. Την σύμφωνη γνωμοδότηση του Συμβουλίου ΧΟΠ Ν. Θεσ/νίκης όπως αυτή διατυπώθηκε στην 398 πράξη της 37ης Συνεδρίας 12.11.85, αποφασίζουμε:

Το χαρακτηρισμό του Χώρου ΑΒΓΔΕΖΑ σαν χώρο για την ανέγερση Κέντρου Νεότητας και Πολιτισμού στο Δήμο Πυλαίας, όπως αυτός σημειώνεται στο τοπ/κό διάγραμμα (κλίμακας 1:500) το θεωρημένο από τον Δ/ντή Πολ/μίας που συνοδεύει την απόφαση αυτή.

Η ισχύς της απόφασης αυτής αρχίζει από τη δημοσίευσή της στην Εφημερίδα της Κυβερνήσεως.

Θεσσαλονίκη, 28 Νοεμβρίου 1985

Ο Νομάρχης
Π. ΠΙΝΑΚΙΔΗΣ

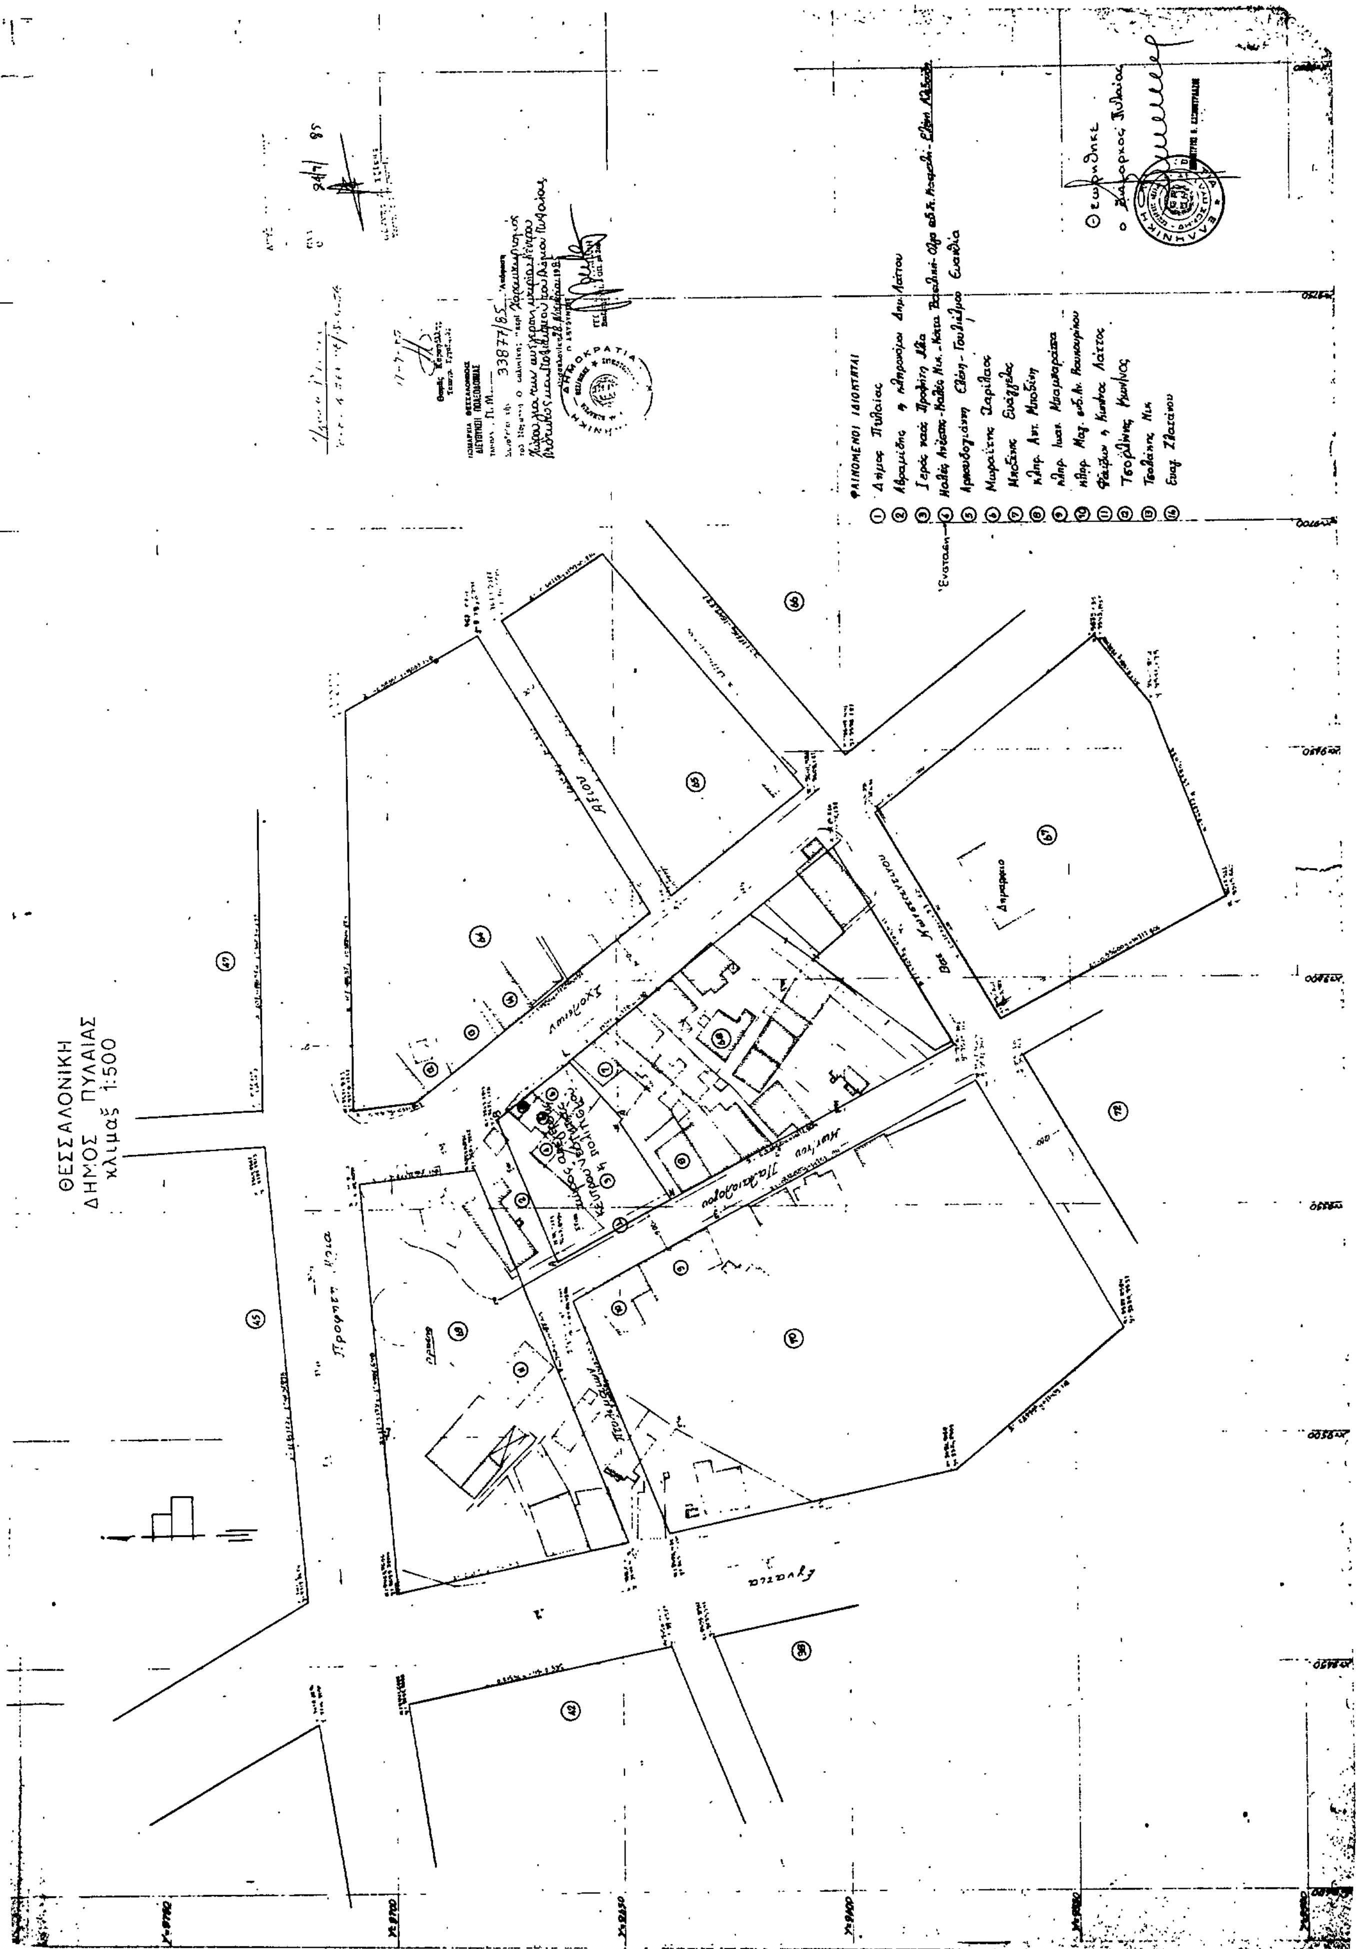
ΘΕΣΣΑΛΟΝΙΚΗ
ΔΗΜΟΣ ΠΥΛΑΙΑΣ
κλιμαξ 1:500

Αριθ. ΔΠ/ΠΜ 33263/85 (2)

Χαρακτηρισμός χώρου για ανέγερση κτιρίου ΚΑΠΗ στο Δήμο Πυλαίας.

Ο ΝΟΜΑΡΧΗΣ ΘΕΣ/ΝΙΚΗΣ

Έχοντας υπόψη:

1. Τις δ/ξεις του από 17.7.23 ΝΔ/τος (ΦΕΚ 228 τ.Α /23) «περί σχεδίων πόλεων κλπ» όπως μεταγενέστερα τροποποιήθηκαν και συμπληρώθηκαν και ειδικότερα τα άρθρα 3,9 και 29.

2. Τις δ/ξεις του Ν. 3200/55 «περί Διοικητικής αποκέντρωσης» όπως αυτές τροποποιήθηκαν και συμπληρώθηκαν μεταγενέστερα.

3. Τις δ/ξεις του ΑΝ 314/68 (ΦΕΚ 47 τ.Α 1968) «περί παροχής εις τον Υπουργό Βορείου Ελλάδας και τους Νομάρχες αρμοδιότητας επί θεμάτων εγκρίσεως επεκτάσεως και τροποποιήσεων σχεδίων πόλεων και κωμών» άρθρο 1 όπως αντικαταστάθηκαν με το άρθρο 1 του ΝΔ 1018/71 (ΦΕΚ 220 τ.Α/71)

4. α) Τις δ/ξεις του Ν. 1032/80 «περί συστάσεως του Υπουργείου Χωροταξίας Οικισμού και Περιβάλλοντος» (ΦΕΚ 57 τ.Α /80) και ειδικότερα των άρθρων 2, 3 και 7 αυτού.

β) Τις δ/ξεις του Ν. 1558/85 «Κυβέρνηση και Κυβερνητικά όργανα» και ειδικότερα το άρθρο 27 αυτού.

5. Τις δ/ξεις του Ν. 1337/83 «επέκταση των Πολ/κών σχεδίων, οικιστικής ανάπτυξης και σχετικές ρυθμίσεις» (ΦΕΚ 33 τ.Α /14.3.83) και ειδικότερα των άρθρων 26, 33, 37 και 38 αυτού, όπως συμπληρώθηκαν και τροποποιήθηκαν με τις δ/ξεις του Ν. 1512/85 «περί τροποποίησης και συμπλήρωσης πολ/κών δ/ξεων κλπ» (ΦΕΚ 4 τ.Α /11.1.85) και ειδικότερα το άρθρο 8 αυτού.

6. Τις δ/ξεις του ΠΔ 443/2.11.83 «περί ματαβίβασης αρμοδιότητας στους Νομάρχες έγκρισης τροποποιήσεων ρυμοτομικών σχεδίων και επιβολής προκηπίων» (ΦΕΚ 165/Α /17.11.83).

7. Την αρ. ΔΠ/ΕΑ/671/16.1.84 απόφαση του Νομάρχη Θεσ/νίκης «περί συστάσεως Συμβουλίου Χωροταξίας Οικισμού και Περιβάλλοντος Νομού Θεσ/νίκης.

8. Τις υπ' αριθ. 85/85 και 115/85 αποφάσεις του Δημοτικού Συμβουλίου Δήμου Πυλαίας.

9. Την από 8.11.85 εισήγηση της Δ/νσης Πολ/μίας Θεσ/νίκης.

10. Τη σύμφωνη γνωμοδότηση του Συμβουλίου ΧΟΠ Ν. Θεσ/νίκης όπως αυτή διατυπώθηκε στην 399 πράξη της 37ης Συνεδρίας 12.11.85, αποφασίζουμε:


Το χαρακτηρισμό του Χώρου ΑΒΓΔΕΖΗΘΑ, όπως αυτός σημειώνεται στο τοπ/κό διάγραμμα (κλίμακα 1:500), το θεωρημένο από τον Δ/ντή Πολ/μίας που συνοδεύει την απόφαση αυτή, σαν χώρο για την ανέγερση ΚΑΠΗ, στο Δήμο Πυλαίας.

Η ισχύς της απόφασης αυτής αρχίζει από τη δημοσίευσή της στην Εφημερίδα της Κυβερνήσεως.

Θεσσαλονίκη, 28 Νοεμβρίου 1985

Ο Νομάρχης

Π. ΠΙΝΑΚΙΔΗΣ

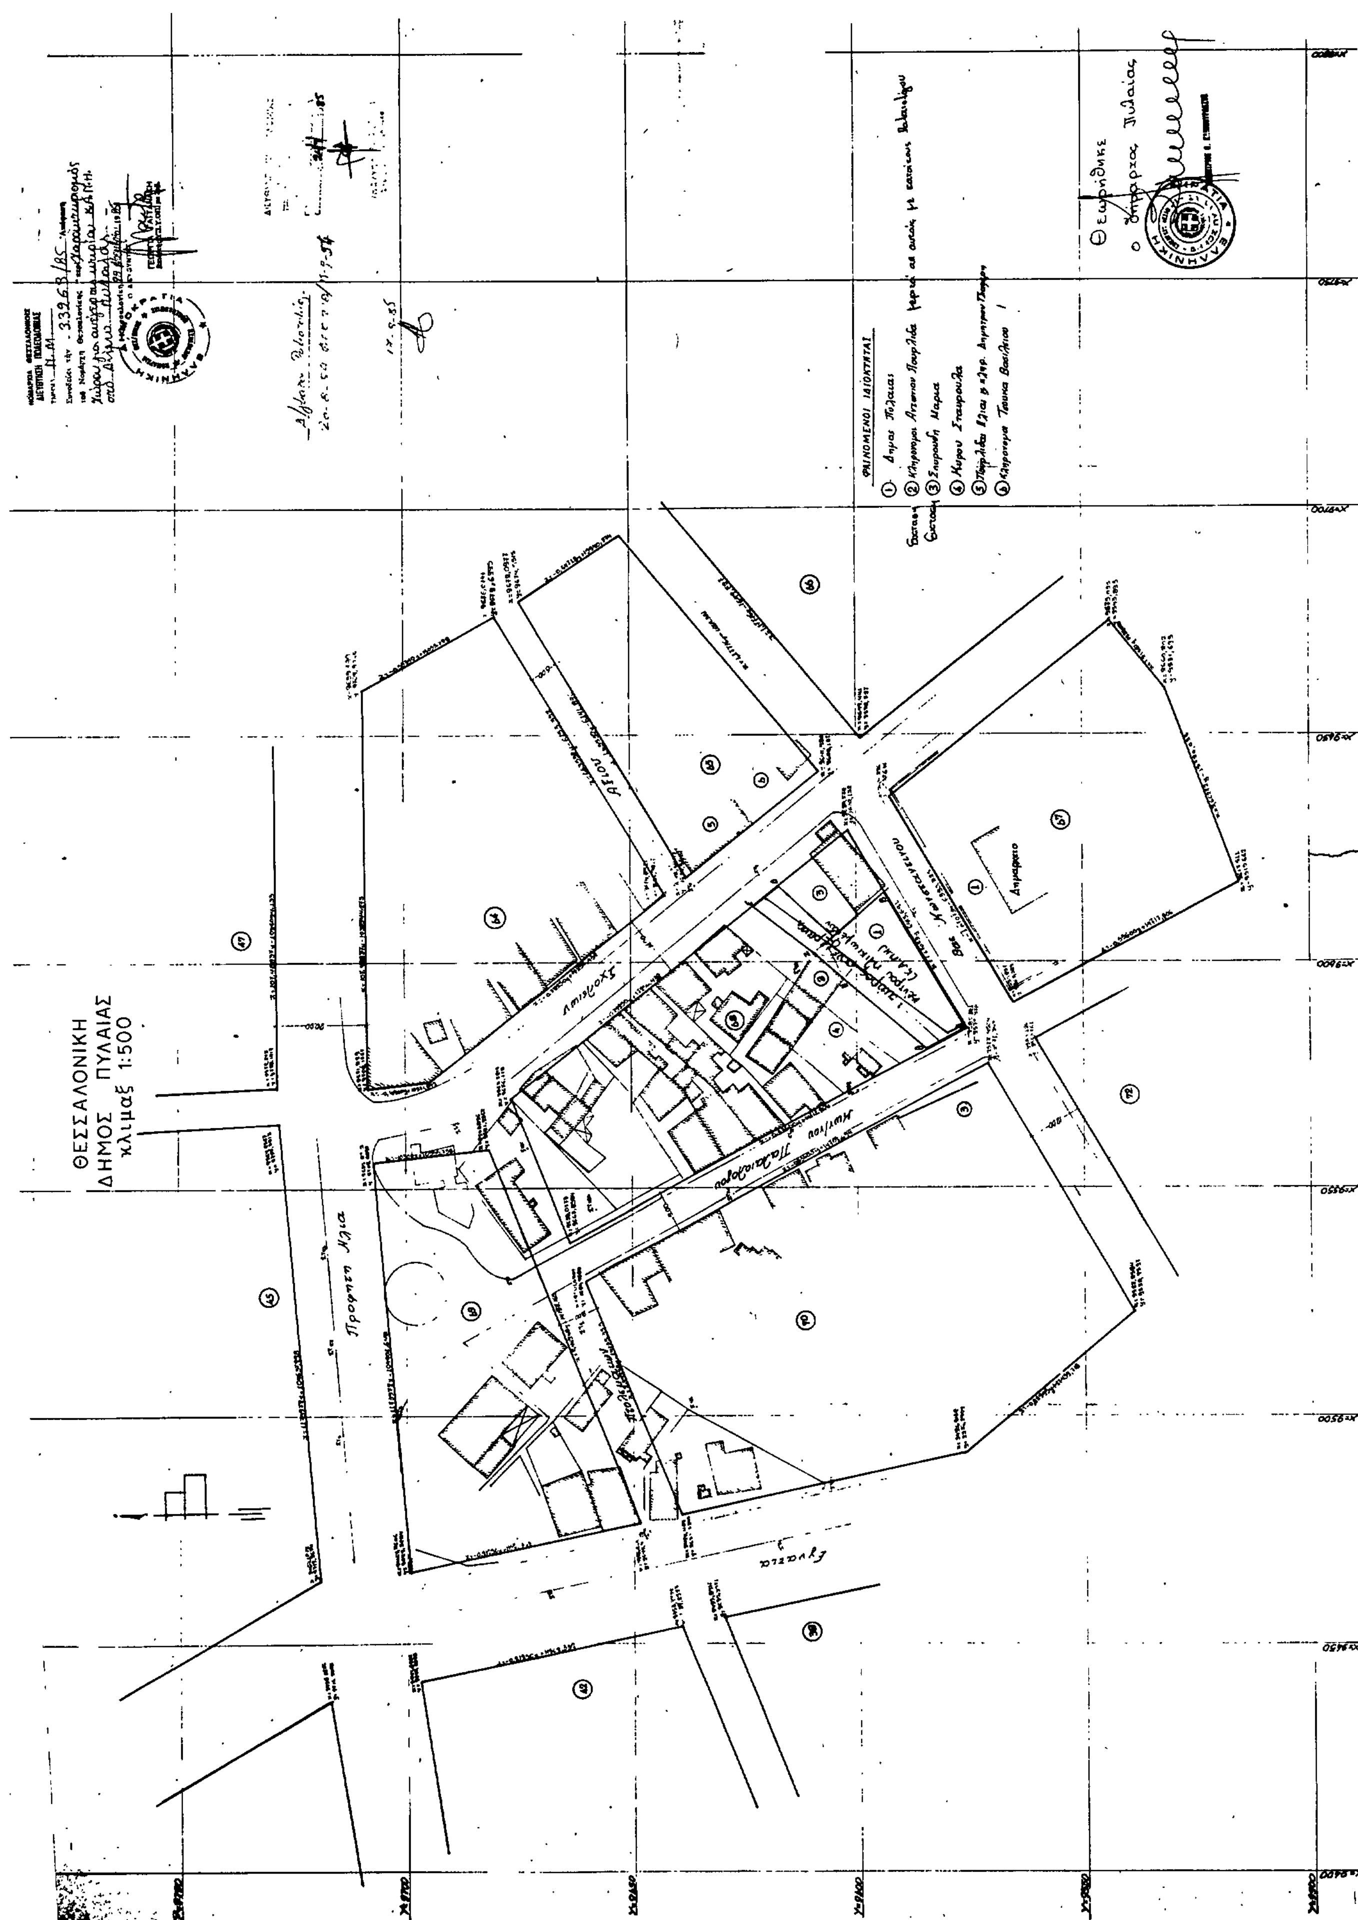
ΘΕΣΣΑΛΟΝΙΚΗ
ΔΗΜΟΣ ΠΥΛΑΙΑΣ
κλίμαξ 1:500

Αριθ. 6811 (3)

Καθορισμός ορίων κατηγορίες όρων και περιορισμών δόμησης στον οικισμό Μυρίνης του Ν. Καρδίτσας.

Ο ΝΟΜΑΡΧΗΣ ΚΑΡΔΙΤΣΑΣ

Έχοντας υπόψη:

1. Τις διατάξεις του από 24.4.85 Π.Δ. (ΦΕΚ 181 Δ/3.5.85) «περί τρόπου Καθορισμού ορίων οικισμού της χώρας, κατηγορίες αυτών και καθορισμός όρων περιορισμών δόμησης».

2. Τις προτάσεις των ιδιωτών μελετητών Μηχ/κών, στους οποίους ανατέθηκε σχετική μελέτη στα πλαίσια του προγράμματος των ανοικτών πόλεων, που αφορούν στον προσδιορισμό των ορίων των υπόψη οικισμών.

3. Τα δελτία αρχιτεκτονικής αναγνώρισης των οικσμών που συμπληρώθηκαν από τους προαναφερόμενους μελετητές κατά τις υποδείξεις των σχετικών προδιαγραφών του ΥΧΟΠ.

4. Τα πληθυσμιακά στοιχεία της τελευταίας απογραφής του Κράτους της ΕΣΥΕ.

5. Την υπ' αριθ. 22/85 γνωμοδότηση του Συμβουλίου ΧΟΠ του Νομού Καρδίτσας.

6. Την υπ' αριθ. 27/85 απόφαση του Κοινοτικού Συμβουλίου, αποφασίζουμε:

Ι. Κατατάσσουμε τον Οικισμό Μυρίνης Κοινότητας Μυρίνης στις κατηγορίες Μεγάλου, Συνεκτικού, Στάσιμου και Αδιάφορου οικισμού.

ΙΙ. Καθορίζουμε τα όρια του Οικισμού Μυρίνης του Ν. Καρδίτσας με στοιχεία 1, 2, 3, ...12, 13, 1, όπως αυτά φαίνονται στο συνοδευτικό της παρούσας σχεδιάγραμμα σε κλ. 1:5.000 που αποτελεί αναπόσπαστο μέρος της απόφασης αυτής και συντάχθηκε βάσει στοιχείων χαρτών και επι τόπου ελέγχου.

ΙΙΙ. Καθορίζουμε τους ακόλουθους Γενικούς όρους και περιορισμούς δόμησης.

1. Εντός των ορίων του οικισμού ισχύουν οι γενικοί όροι δόμησης του προβλέπονται απο το Π.Δ. ΦΕΚ 181 Δ/3.5.85.

2. Αρτιότητα οικοπέδου 300 τ.μ.

3. Κατά παρέκκλιση εντός των ορίων του οικισμού θεωρούνται άρτια τα οικόπεδα με όποιο εμβαδόν είχαν στις 3.5.85 ημέρα Δημοσίευσης του από 24.4.85 Π.Δ/τος.

IV. α) Πριν από οποιαδήποτε κατάτμηση οικοπέδων εντός των ορίων του οικισμού θα πρέπει να θεωρείται το σχετικό τοπογραφικό διάγραμμα από το Τμήμα Πολεοδομίας και Πολεοδομικών Εφαρμογών της Νομαρχίας Καρδίτσας ώστε να εξασφαλίζεται η συνέχιση των υπαρχόντων Κοινοχρήστων Χώρων σύμφωνα με τα οριζόμενα στις διατάξεις της παρ. 1 του άρθρου 6 του από 24.4.1985 Π.Δ/τος.

β) Να εξασφαλίζεται οπωσδήποτε η συνέχεια των υφισταμένων ή εγκεκριμένων δρόμων του Οικισμού.


Κατά τα λοιπά ισχύουν τα οριζόμενα στο Δ/γμα της 24.4.85 (ΦΕΚ 181 Δ/3.5.1985).

Η παρούσα απόφαση με το σχεδιάγραμμα οριοθέτησης του Οικισμού που την συνοδεύει, να δημοσιευθεί στην Εφημερίδα της Κυβερνήσεως, η δε ισχύς του αρχίζει από σήμερα.

Καρδίτσα, 2 Δεκεμβρίου 1985

Ο Νομάρχης

ΔΗΜ. ΚΟΥΚΟΥΛΑΚΗΣ

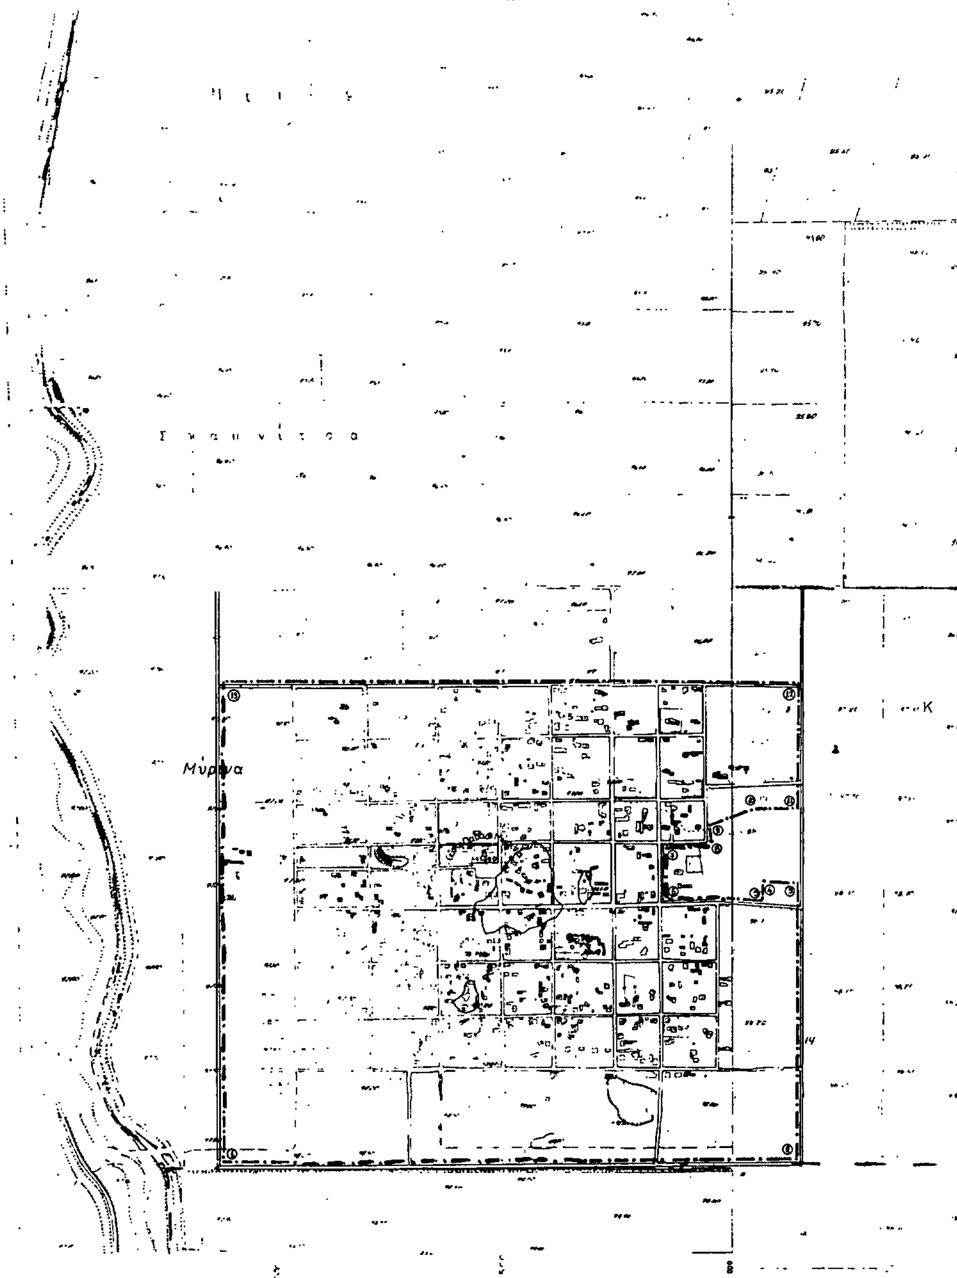

ΝΟΜΟΣ ΚΑΡΔΙΤΣΑΣ
Οικισμος: ΜΥΡΙΝΑ

ΥΠΟΜΝΗΜΑ

Οριο οικισμου
1.2.3 .... Ονομασιες

ΟΡΙΟΘΕΤΗΣΗ ΟΙΚΙΣΜΟΥ

Αριθμος σχεδιου
Π.1.1
Κλ 1:5000

Συνταξη	Ελεγχος	Ημερ

Υπουργειο Χωροταξιας Οικισμου και Περιβαλλοντος
ΔΙΕΥΘΥΝΣΗ ΧΩΡΟΤΑΞΙΑΣ

Αριθ. 6812 (4)

Καθορισμός ορίων κατηγορίες όρων και περιορισμών δόμησης στον οικισμό Μακρυχωρίου του Ν. Καρδίτσας.

Ο ΝΟΜΑΡΧΗΣ ΚΑΡΔΙΤΣΑΣ

Έχοντας υπόψη:

1. Τις διατάξεις του από 24.4.85 Π.Δ. (ΦΕΚ 181 Δ/3.5.85) «περί τρόπου Καθορισμού ορίων οικισμού της χώρας, κατηγορίες αυτών και καθορισμός όρων περιορισμών δόμησης».

2. Τις προτάσεις των ιδιωτών μελετητών Μηχ/κών, στους οποίους ανατέθηκε σχετική μελέτη στα πλαίσια του προγράμματος των ανοικτών πόλεων, που αφορούν στον προσδιορισμό των ορίων των υπόψη οικισμών.

3. Τα δελτία αρχιτεκτονικής αναγνώρισης των οικσμών που συμπληρώθηκαν από τους προαναφερόμενους μελετητές κατά τις υποδείξεις των σχετικών προδιαγραφών του ΥΧΟΠ.

4. Τα πληθυσμιακά στοιχεία της τελευταίας απογραφής του Κράτους τηξ ΕΣΥΕ.

5. Την υπ' αριθ. 22/85 γνωμοδότηση του Συμβουλίου ΧΟΠ του Νομού Καρδίτσας.

6. Την υπ' αριθ. 26/85 απόφαση του Κοινοτικού Συμβουλίου, αποφασίζουμε:

I. Κατατάσσουμε τον Οικισμό Μακρυχωρίου Κοινότητας Μακρυχωρίου στις κατηγορίες Μεγάλου, Συνεχτικού, Στάσιμου και Αδιάφορου οικισμού.

II. Καθορίζουμε τα όρια του Οικισμού Μακρυχωρίου του Ν. Καρδίτσας με στοιχεία 1, 2, 3, ...10, 11, 1, όπως αυτά φαίνονται στο συνοδευτικό της παρούσας σχεδιάγραμμα σε κλ. 1:5.000 που αποτελεί αναπόσπαστο μέρος της απόφασης αυτής και συντάχθηκε βάσει στοιχείων χαρτών και επι τόπου ελέγχου.

III. Καθορίζουμε τους ακόλουθους Γενικούς όρους και περιορισμούς δόμησης.

1. Εντός των ορίων του οικισμού ισχύουν οι γενικοί όροι δόμησης του προβλέπονται απο το Π.Δ. ΦΕΚ 181 Δ/3.5.85.

2. Αρτιότητα οικοπέδου 300 τ.μ.

3. Κατά παρέκκλιση εντός των ορίων του οικισμού θεωρούνται άρτια τα οικόπεδα με όποιο εμβαδόν είχαν στις 3.5.85 ημέρα Δημοσίευσης του από 24.4.85 Π.Δ/τος.


IV. α) Πριν από οποιαδήποτε κατάτμηση οικοπέδων εντός των ορίων του οικισμού θα πρέπει να θεωρείται το σχετικό τοπογραφικό διάγραμμα από το Τμήμα Πολεοδομίας και Πολεοδομικών Εφαρμογών της Νομαρχίας Καρδίτσας ώστε να εξασφαλίζεται η συνέχιση των υπαρχόντων Κοινοχρήστων Χώρων σύμφωνα με τα οριζόμενα στις διατάξεις της παρ. 1 του άρθρου 6 του από 24.4.1985 Π.Δ/τος.

β) Να εξασφαλίζεται οπωσδήποτε η συνέχεια των υφισταμένων ή εγκεκριμένων δρόμων του Οικισμού.

Κατά τα λοιπά ισχύουν τα οριζόμενα στο Δ/γμα της 24.4.85 (ΦΕΚ 181 Δ/3.5.1985).

Η παρούσα απόφαση με το σχεδιάγραμμα οριοθέτησης του Οικισμού του την συνοδεύει, να δημοσιευθεί στην Εφημερίδα της Κυβερνήσεως, η δε ισχύς του αρχίζει από σήμερα.

Καρδίτσα, 2 Δεκεμβρίου 1985
Ο Νομάρχης
ΔΗΜ. ΚΟΥΚΟΥΛΑΚΗΣ

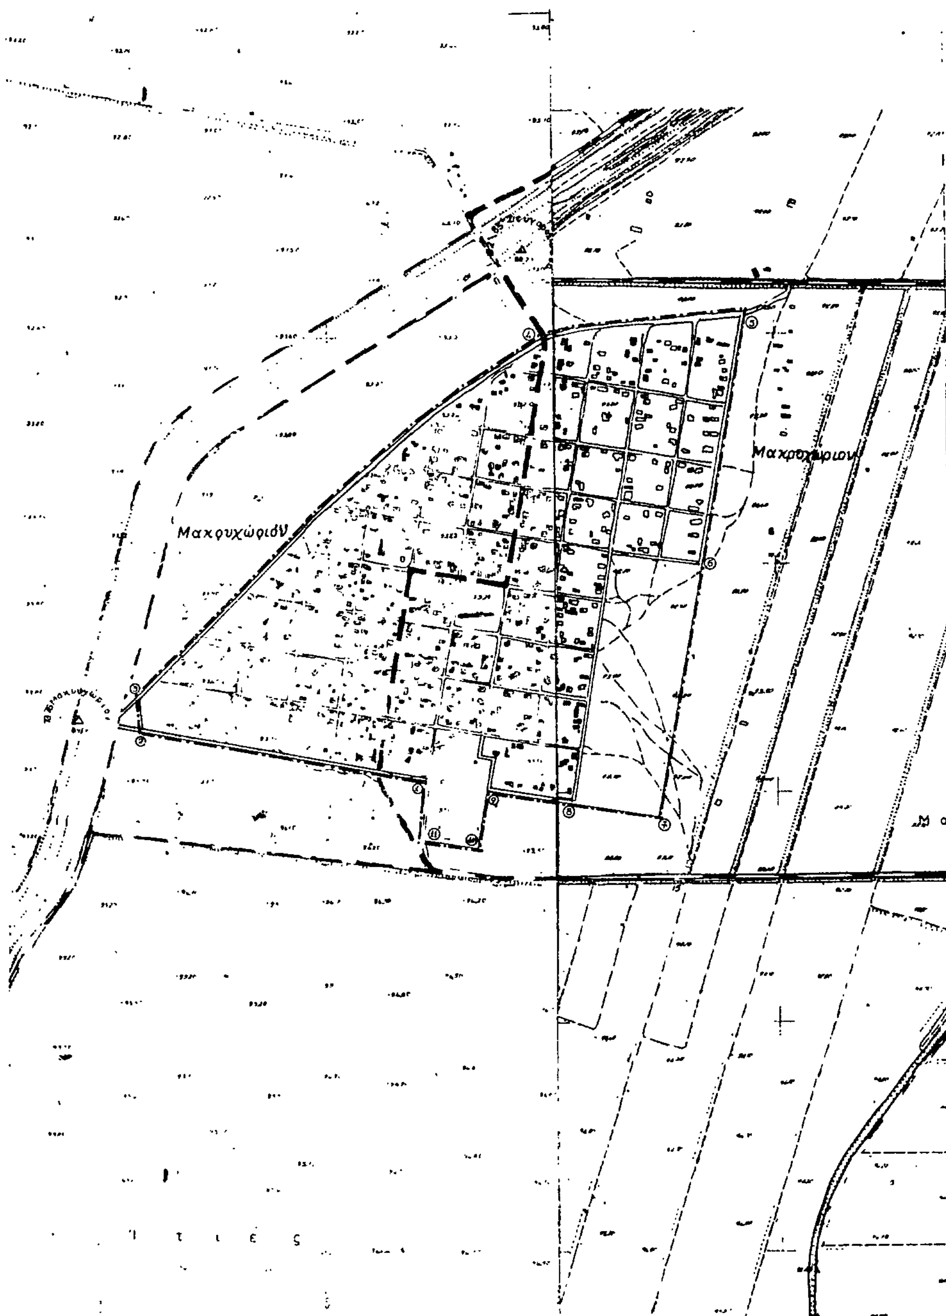

ΝΟΜΟΣ ΚΑΡΔΙΤΣΑΣ
Οικισμος: ΜΑΚΡΥΧΩΡΙΟΝ

ΥΠΟΜΝΗΜΑ

Όριο οικισμου
1.2.3.... Ονομασιες

① Διασταύρωση κοινοτ. οδών — ιδιοκτησία Μπάρα Γρηγορίου.
② Ιδιοκτησία Λουκά Χρίστου.
③ Ιδιοκτησία Κρανιώτη Γεωργίου.
④ Διασταύρωση κοινοτικών οδών.
⑤ Διασταύρωση κοινοτ. οδών.
⑥ Γωνία οδού — Ιδιοκτησία Γιανούλα Κων/ιου.
⑦ Συνάντηση της επέκτασης των σημείων ⑤-⑥ και ⑨-⑧.
⑧ Γωνία οδού — ιδιοκτησία Ζαχαρά Πέτρου.
⑨ Γωνία οδού — ιδιοκτησία Κολοκτσή Γεωργίου.
⑩ Ιδιοκτησία Ζαχαρά Παναγιώτη.
⑪ Ιδιοκτησία Ζαχαρά Ηλία.
① Διασταύρωση κοιν. οδών — Ιδιοκτ. Μπάρα Γρηγορίου.

ΕΘΕΩΡΗΘΗ
Καρδίτσα ... 1985
Ο ... Τ.Π. & Π.Ε.

Ηλέγχθη
Καρδίτσα 18/9/85

Αρχιτέκτων

ΟΡΙΟΘΕΤΗΣΗ ΟΙΚΙΣΜΟΥ

6812/85

		Αριθμος σχεδιου
		Π-1.1
		ΚΛ 1:5.000
Συνταξη	Ελεγχος	Ημ/α

Υπουργειο Χωροταξιας Οικισμου και Περιβαλλοντος
ΔΙΕΥΘΥΝΣΗ ΧΩΡΟΤΑΞΙΑΣ